


NÁVRH DOPRAVNÍHO ZNAČENÍ, OBEC BRUSNÉ  
SITUACE  
M 1:250

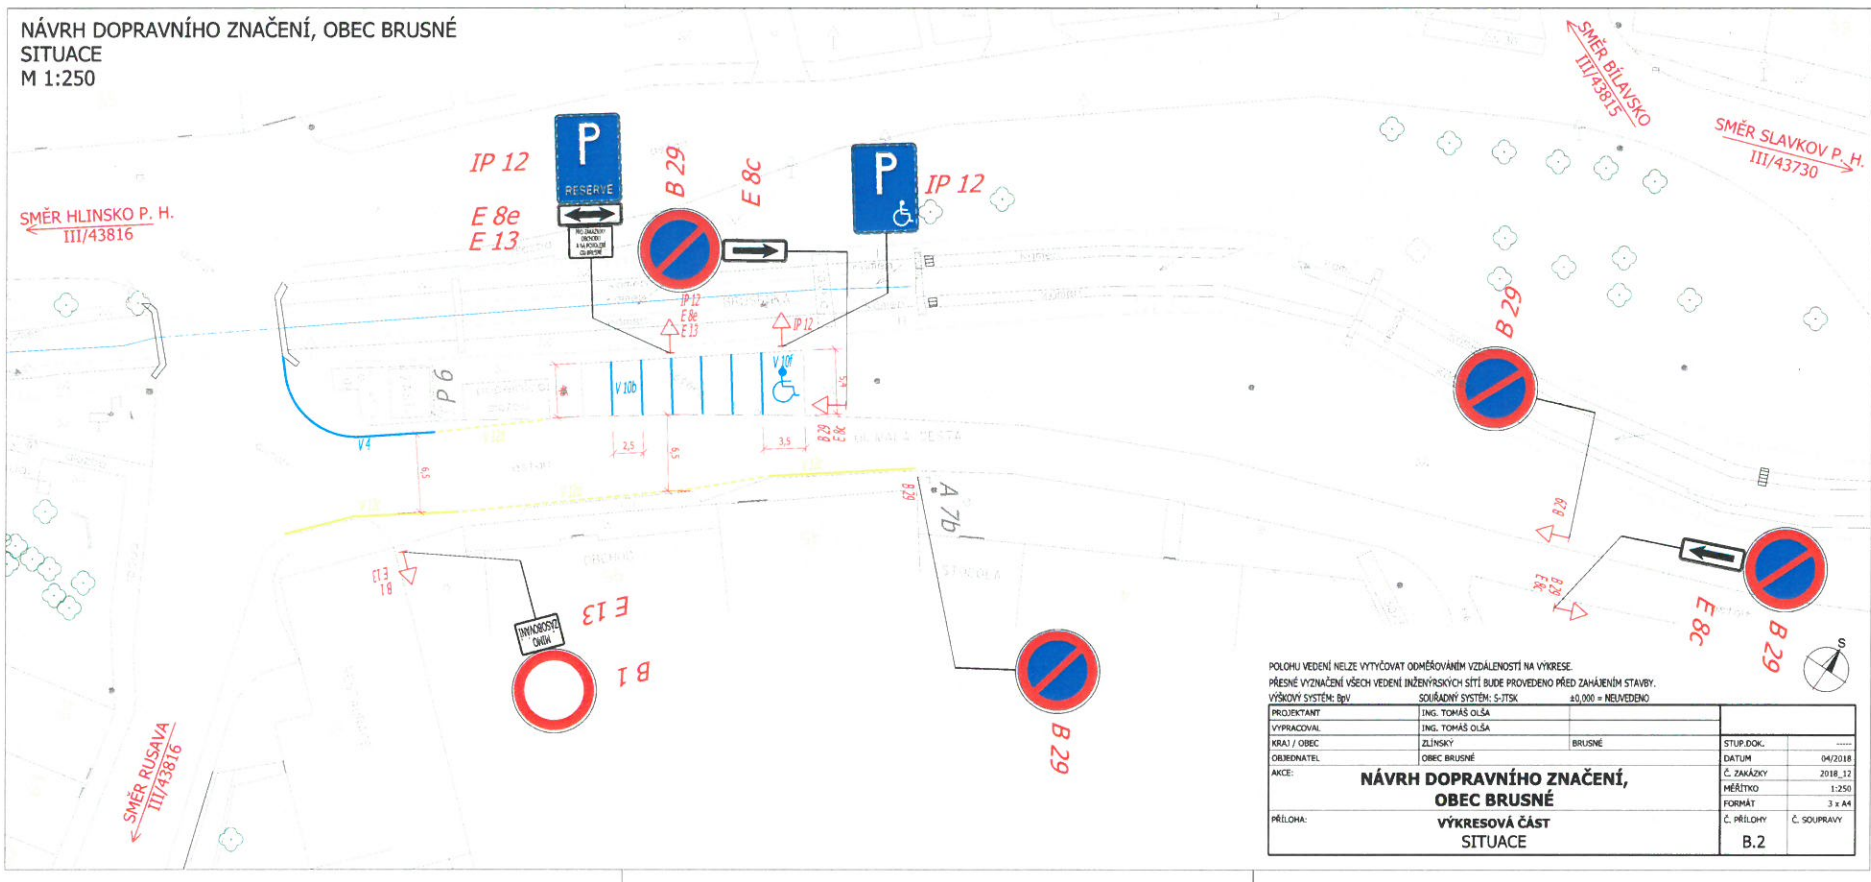

POLOHU VEDENÍ NELZE VYTÝČOVAT ODMĚROVÁNÍM VZDÁLENOSTÍ NA VÝKRESE.  
PŘESNÉ VYZNAČENÍ VŠECH VEDENÍ INŽENÝRSKÝCH SÍTÍ BUDE PROVEDENO PŘED ZAHÁJENÍM STAVBY.  
VÝŠKOVÝ SYSTÉM: BIV. SOUŘADNÝ SYSTÉM: S-ITSK 40,000 = NEVYKRESENO

|             |                                          |             |         |
|-------------|------------------------------------------|-------------|---------|
| PROJEKTANT  | INGL. TOMÁŠ OLŠA                         | STUP. DOK.  | ----    |
| VYPRACOVAL  | INGL. TOMÁŠ OLŠA                         | DATUM       | 04/2018 |
| KRAJ / OBEC | ZLÍNSKÝ                                  | Č. ZAKÁZKY  | 2018_12 |
| OBJEDNATEL  | OBEC BRUSNÉ                              | MĚŘÍTKO     | 1:250   |
| AKCE        | NÁVRH DOPRAVNÍHO ZNAČENÍ,<br>OBEC BRUSNÉ |             |         |
| PŘÍLOHA     | VÝKRESOVÁ ČÁST<br>SITUACE                |             |         |
|             | Č. PŘÍLOHY                               | Č. SOUPRAVY | B.2     |