


NÁVRH DOPRAVNÍHO ZNAČENÍ, OBEC BRUSNÉ
SITUACE
M 1:250

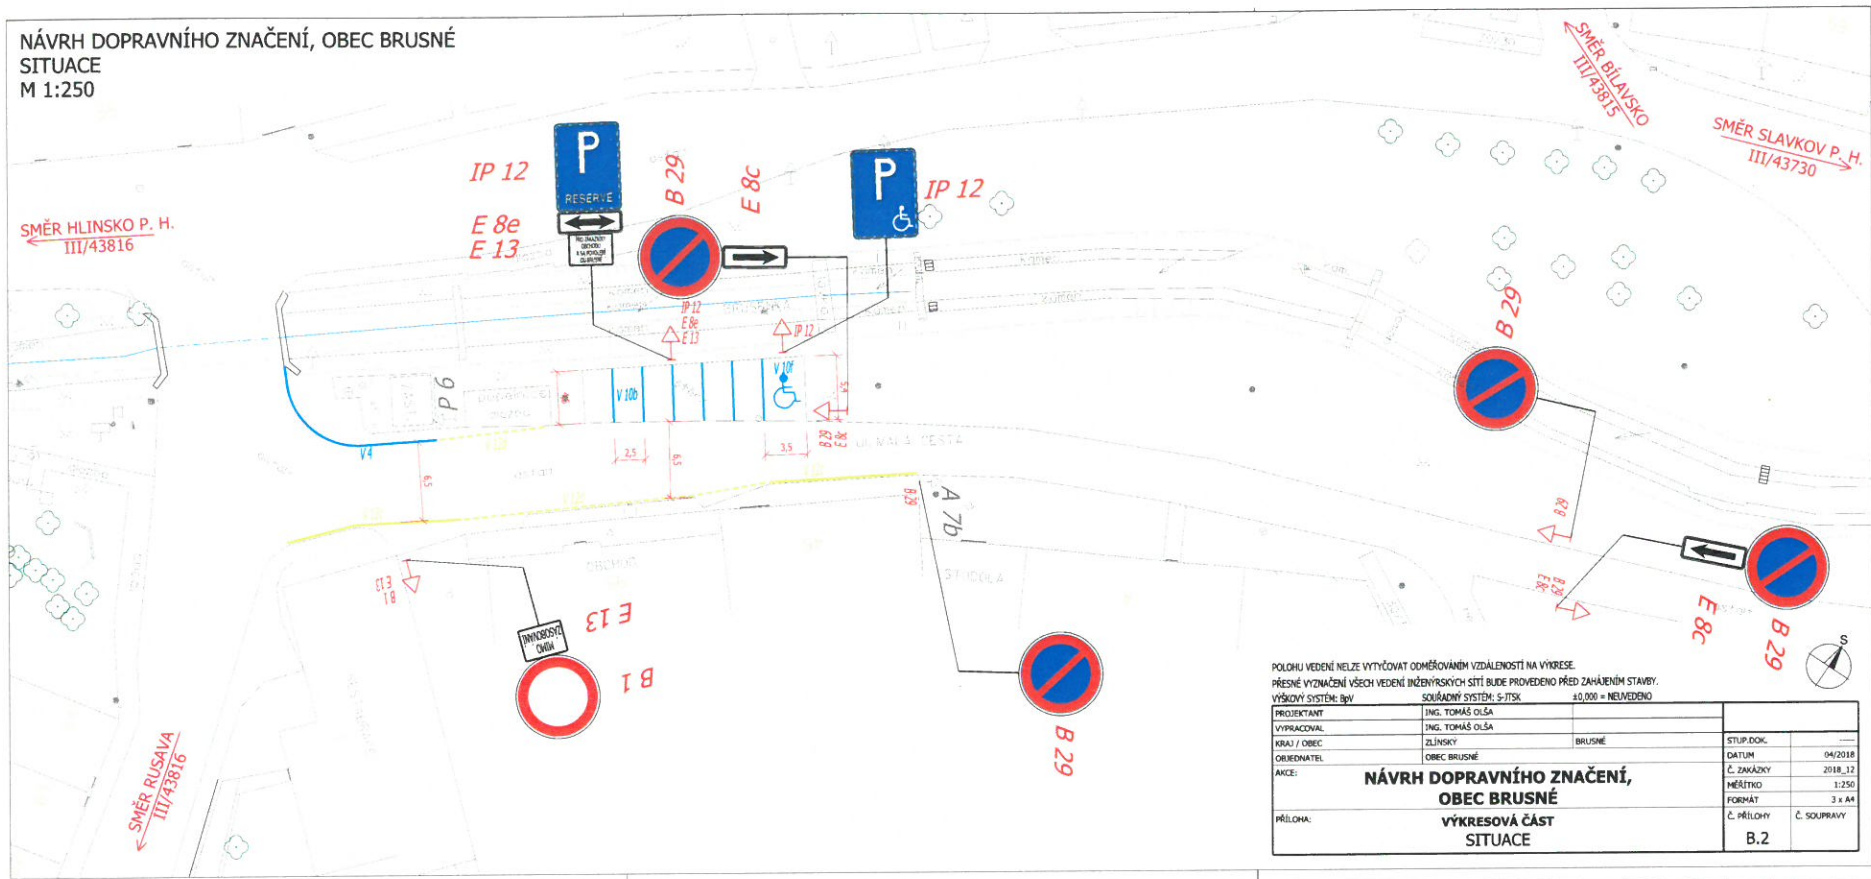

POLOHU VEDENÍ NELZE VYTÝČOVAT ODMĚROVÁNÍM VZDÁLENOSTÍ NA VÝKRESE.
PŘESNÉ VYZNAČENÍ VŠECH VEDENÍ INŽENÝRSKÝCH SÍTÍ BUDE PROVEDENO PŘED ZAHÁJENÍM STAVBY.

VÝŠKOVÝ SYSTÉM: b/v	SOUŘADNÝ SYSTÉM: S-JTSK	±0,000 = NEUVEDENO
PROJEKTANT:	ING. TOMÁŠ OLŠA	
VYPRACOVAL:	ING. TOMÁŠ OLŠA	
KRAJ / OBEC:	ZLÍNSKÝ	BRUSNÉ
OBJEDNATEL:	OBEC BRUSNÉ	
AKCE:	NÁVRH DOPRAVNÍHO ZNAČENÍ, OBEC BRUSNÉ	
PŘÍLOHA:	VÝKRESOVÁ ČÁST SITUACE	
	STUP. DOK.	04/2018
	DATUM	2018.12
	Č. ZAKÁZKY	1:250
	MĚŘÍTKO	3 x A4
	Č. PŘÍLOHY	Č. SOUPRAVY
	B.2	