


NÁVRH ZÓNY 30 V OBCI BRUSNÉ
SITUACE - NÁVRH DZ
M 1:1000

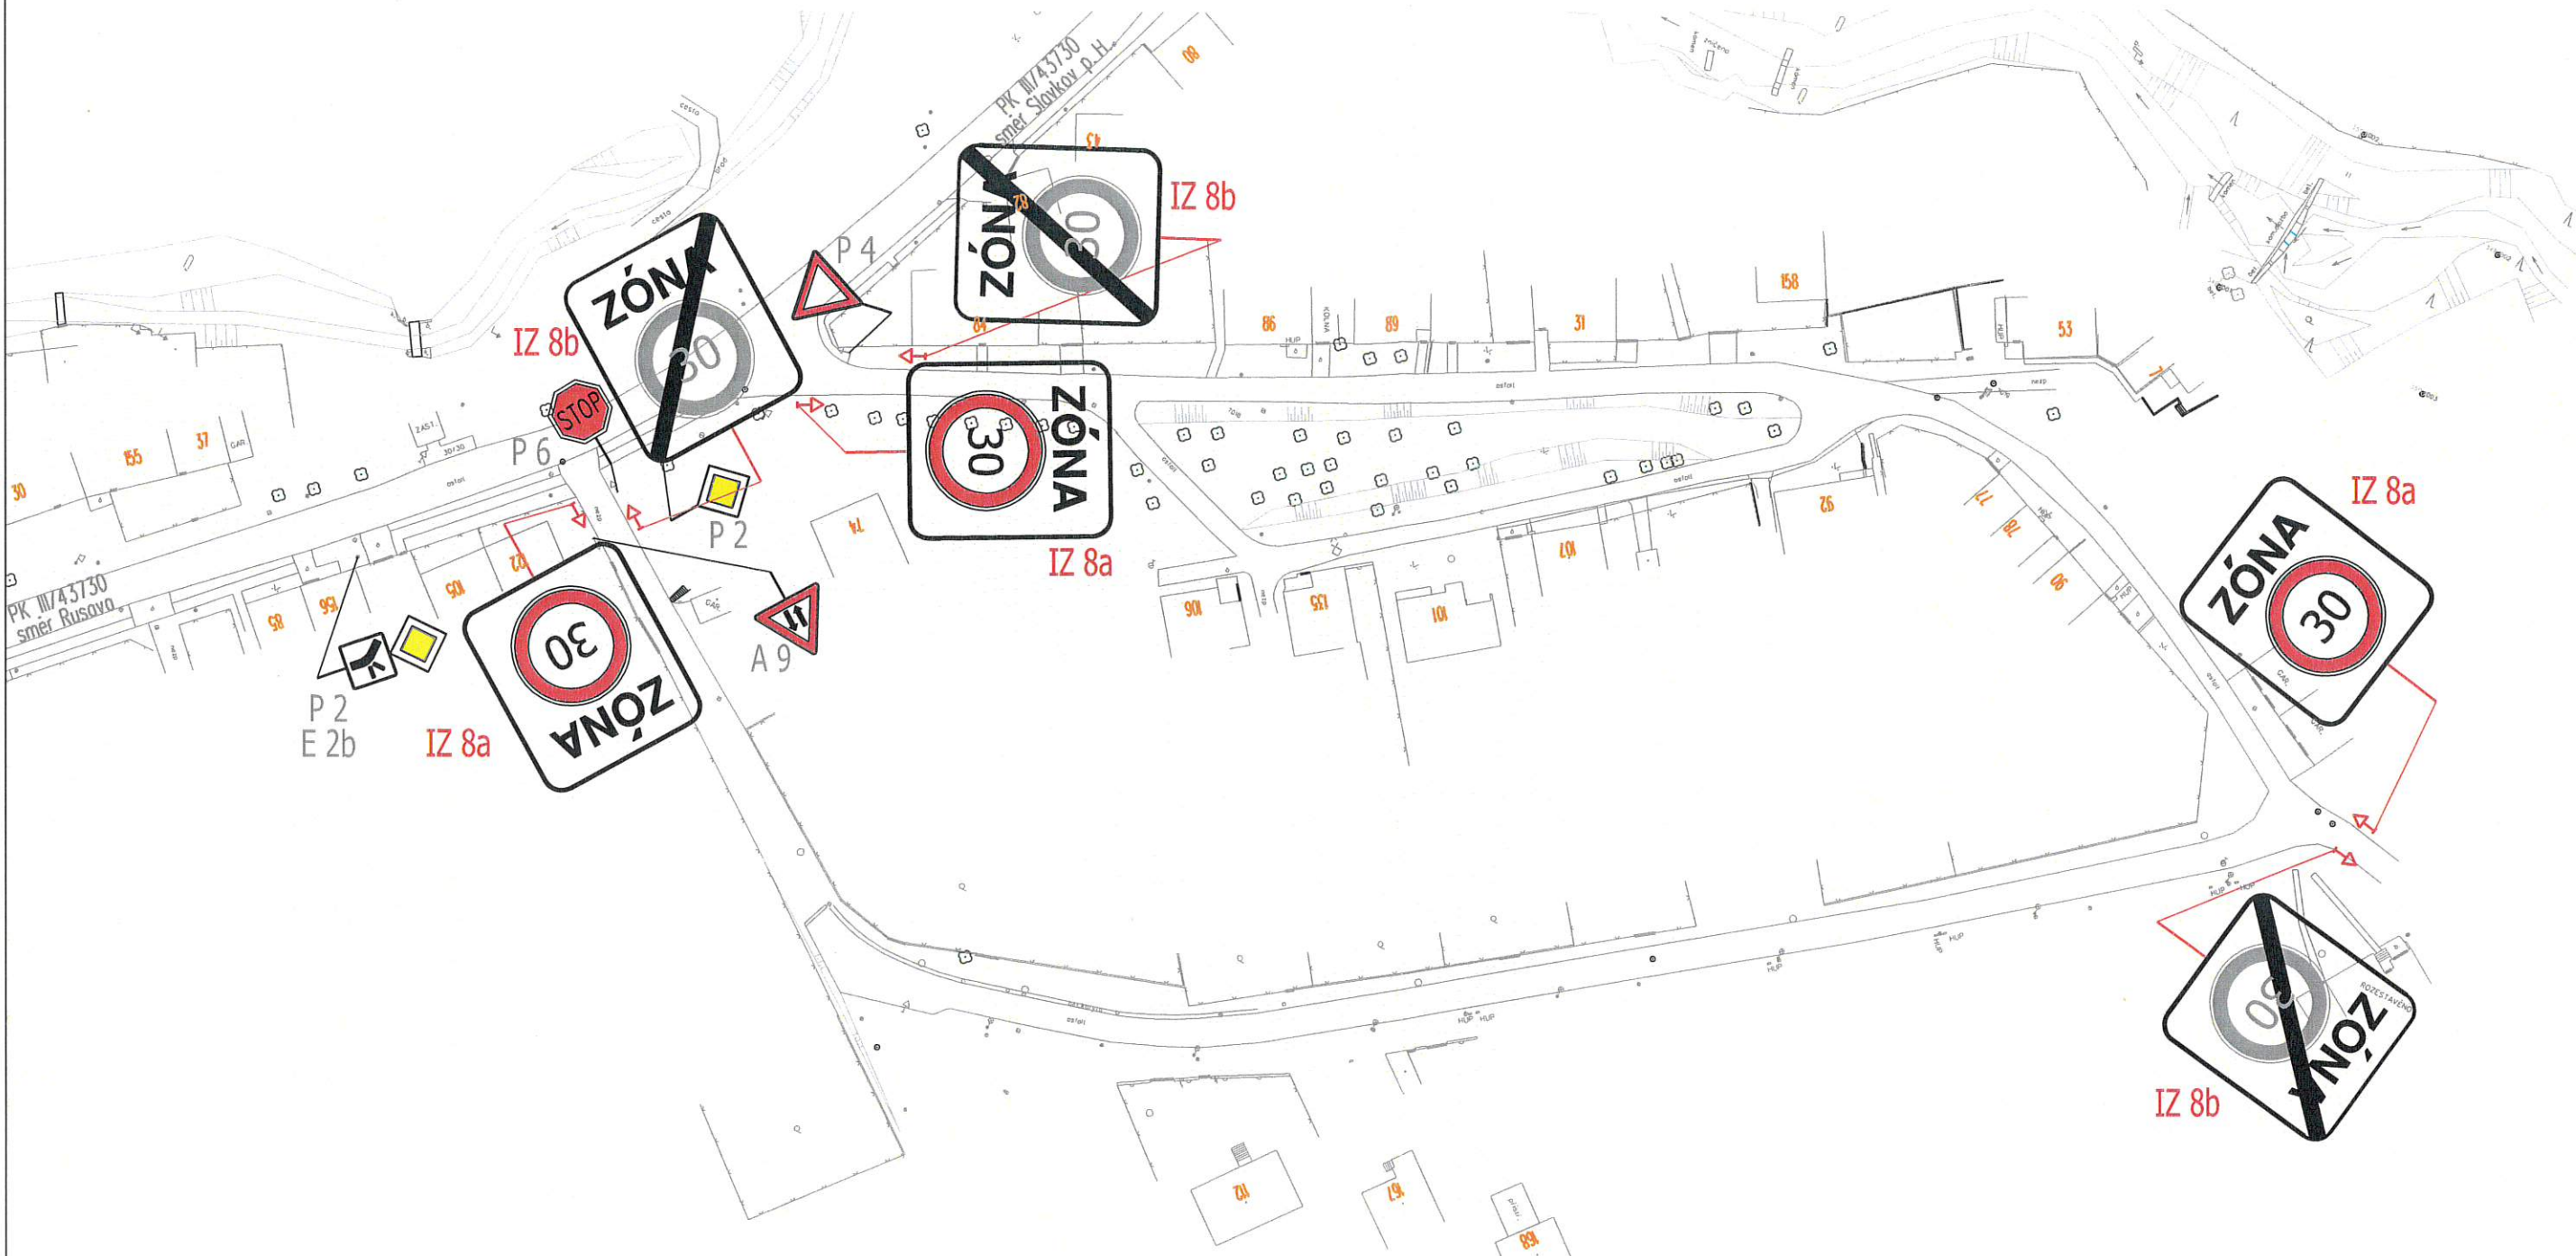

PROJEKTANT	VYPRACOVAL	ČKAIT		
ING. TOMÁŠ OLŠA	ING. TOMÁŠ OLŠA	1202125		
VÝŠKOVÝ SYSTÉM: BpV	SOUŘADNÝ SYSTÉM: S-JTSK	±0,000 = NEUVEDENO		
KRAJ / OBEC	ZLÍNSKÝ	BRUSNÉ	STUP.DOK.	---
OBJEDNATEL	OBEC BRUSNÉ, BRUSNÉ 93, 768 61 BYSTRČICE POD HOSTÝNEM		DATUM	06/2021
AKCE:	NÁVRH ZÓNY 30 V OBCI BRUSNÉ		Č. ZAKÁZKY	2021_14
			MĚŘÍTKO	1:1000
			FORMÁT	2 x A4
PŘÍLOHA:	SITUAČNÍ VÝKRESY SITUACE - NÁVRH DZ		Č. PŘÍLOHY	Č. SOUPRAVY
			B.3	